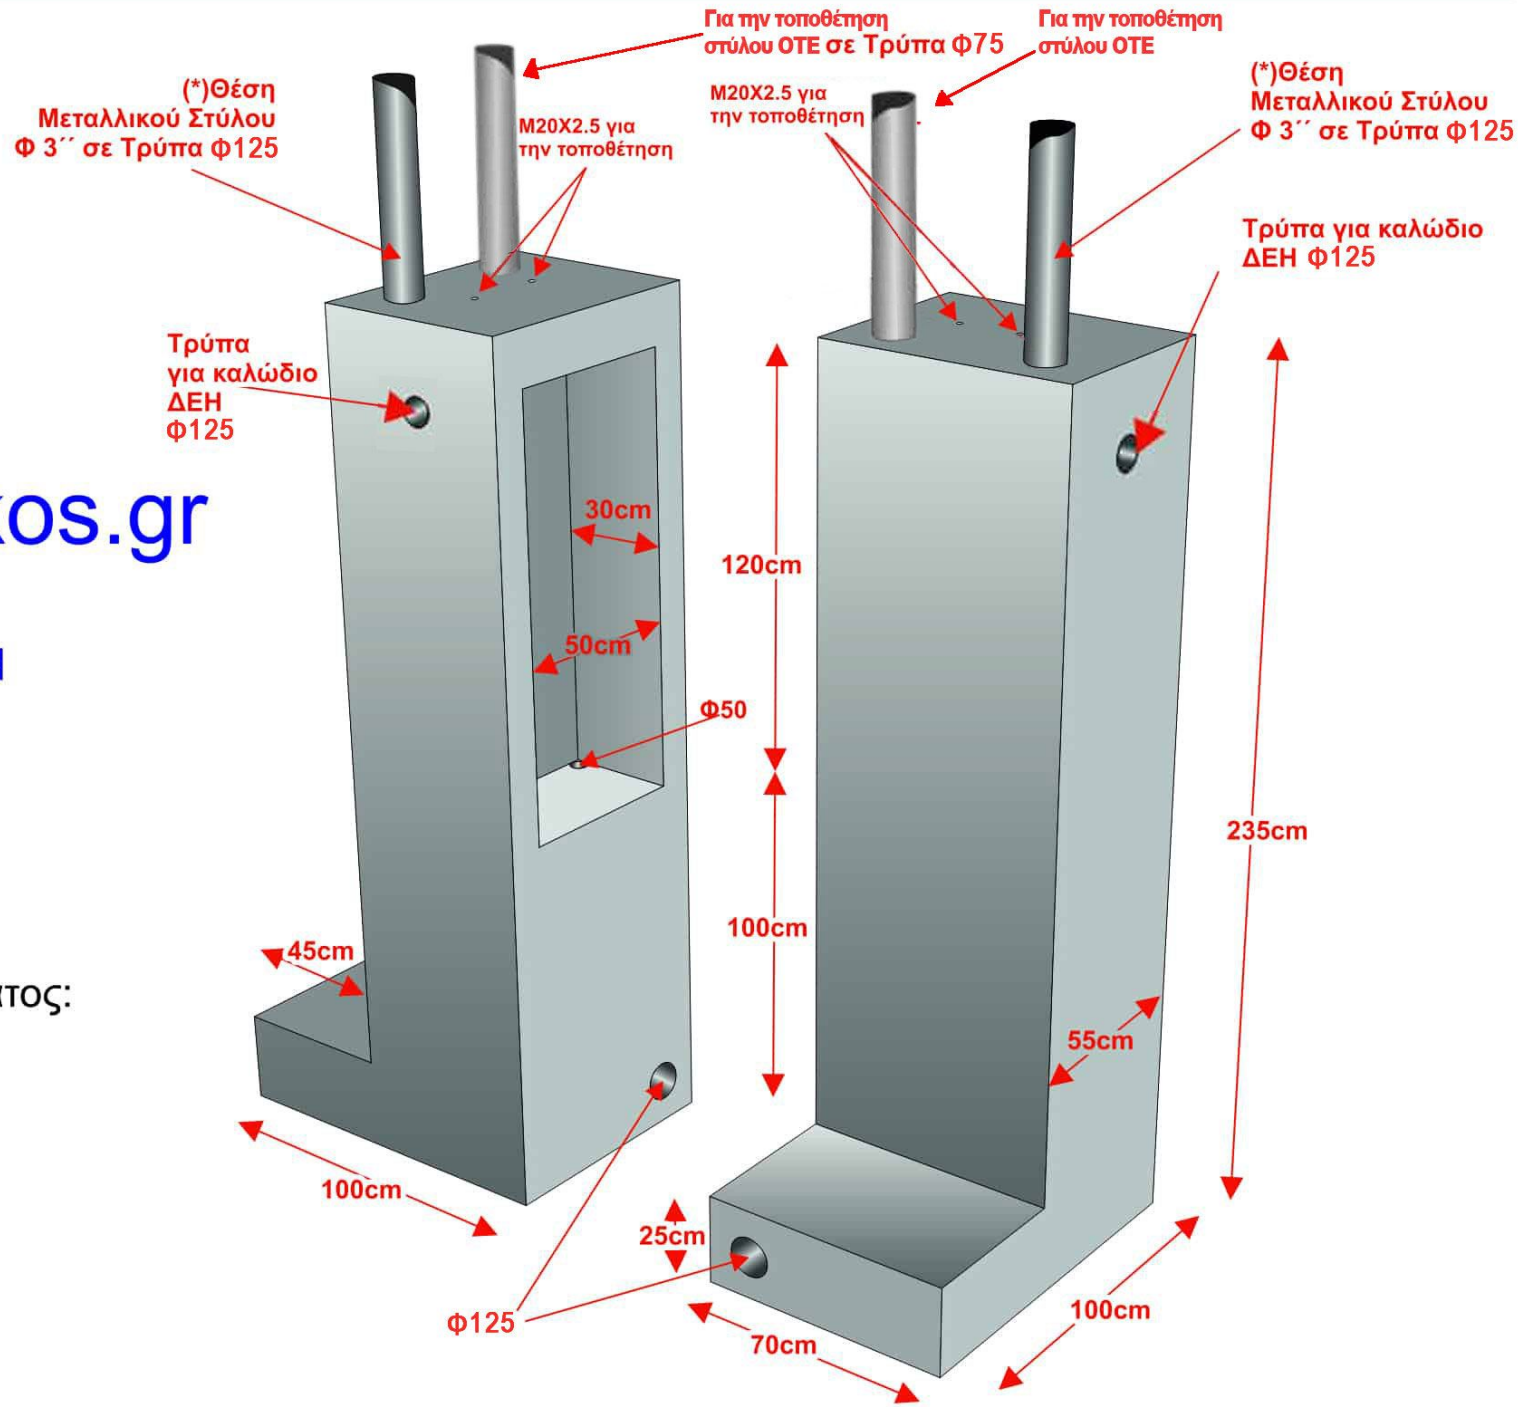

www.verykokos.gr

11ΒΑΣΗ029999

ΒΑΣΗ PILLAR ΔΕΗ

235x70x55

Προδιαγραφές:

Κατηγορία Οπλισμού:
S500

Βάρος οπλισμού:
25kg

Κατηγορία Σκυροδέματος:
C20/25

Βάρος:
2.100 kg