

11ΚΡΑΣ033999

**ΚΡΑΣΠΕΔΟ ΝΗΣΙΔΑ 200Χ60Χ114,5
(Τύπου New Jersey)**


Προδιαγραφές:

Οπλισμός: Πλέγμα T196

Βάρος οπλισμού: **15kg**

Κατηγορία Σκυροδέματος: **C20/25**

Βάρος: **1.500 kg**

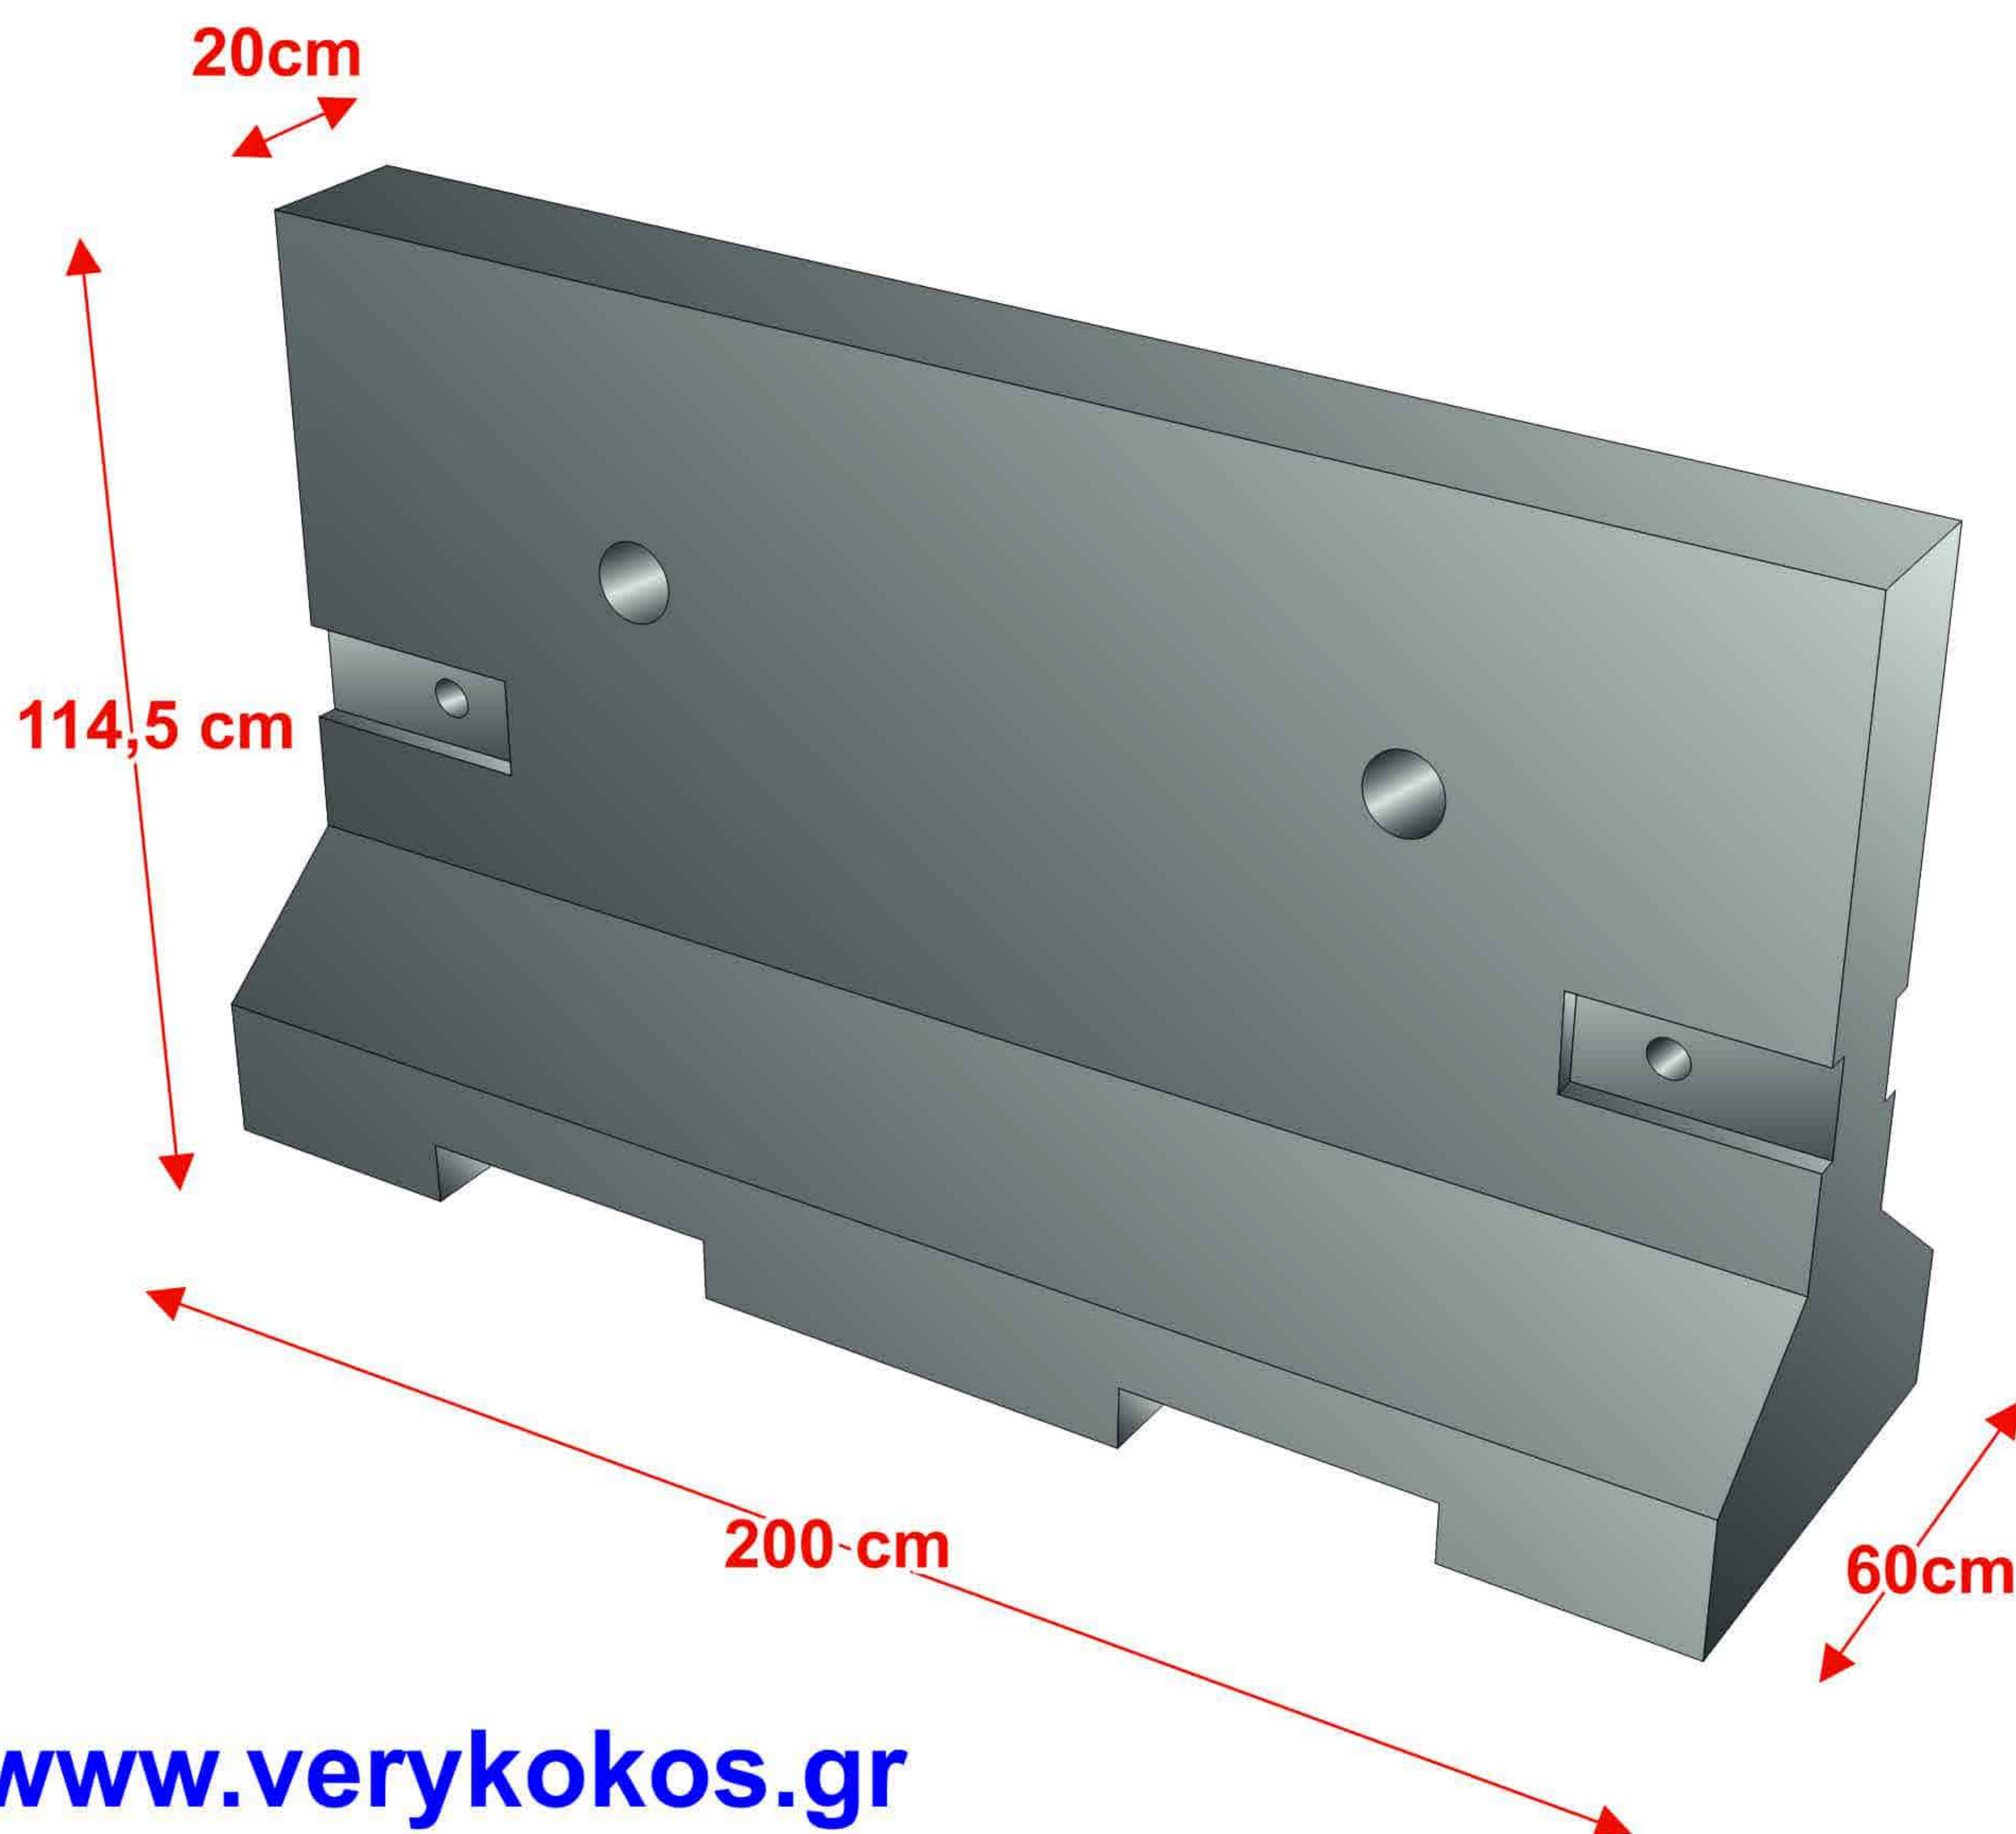

www.verykokos.gr

ΟΙ ΟΠΕΣ ΣΥΝΔΕΣΗΣ ΚΑΤΟΠΙΝ ΣΥΝΕΝΟΗΣΗΣ